Façades 1/2

1/100

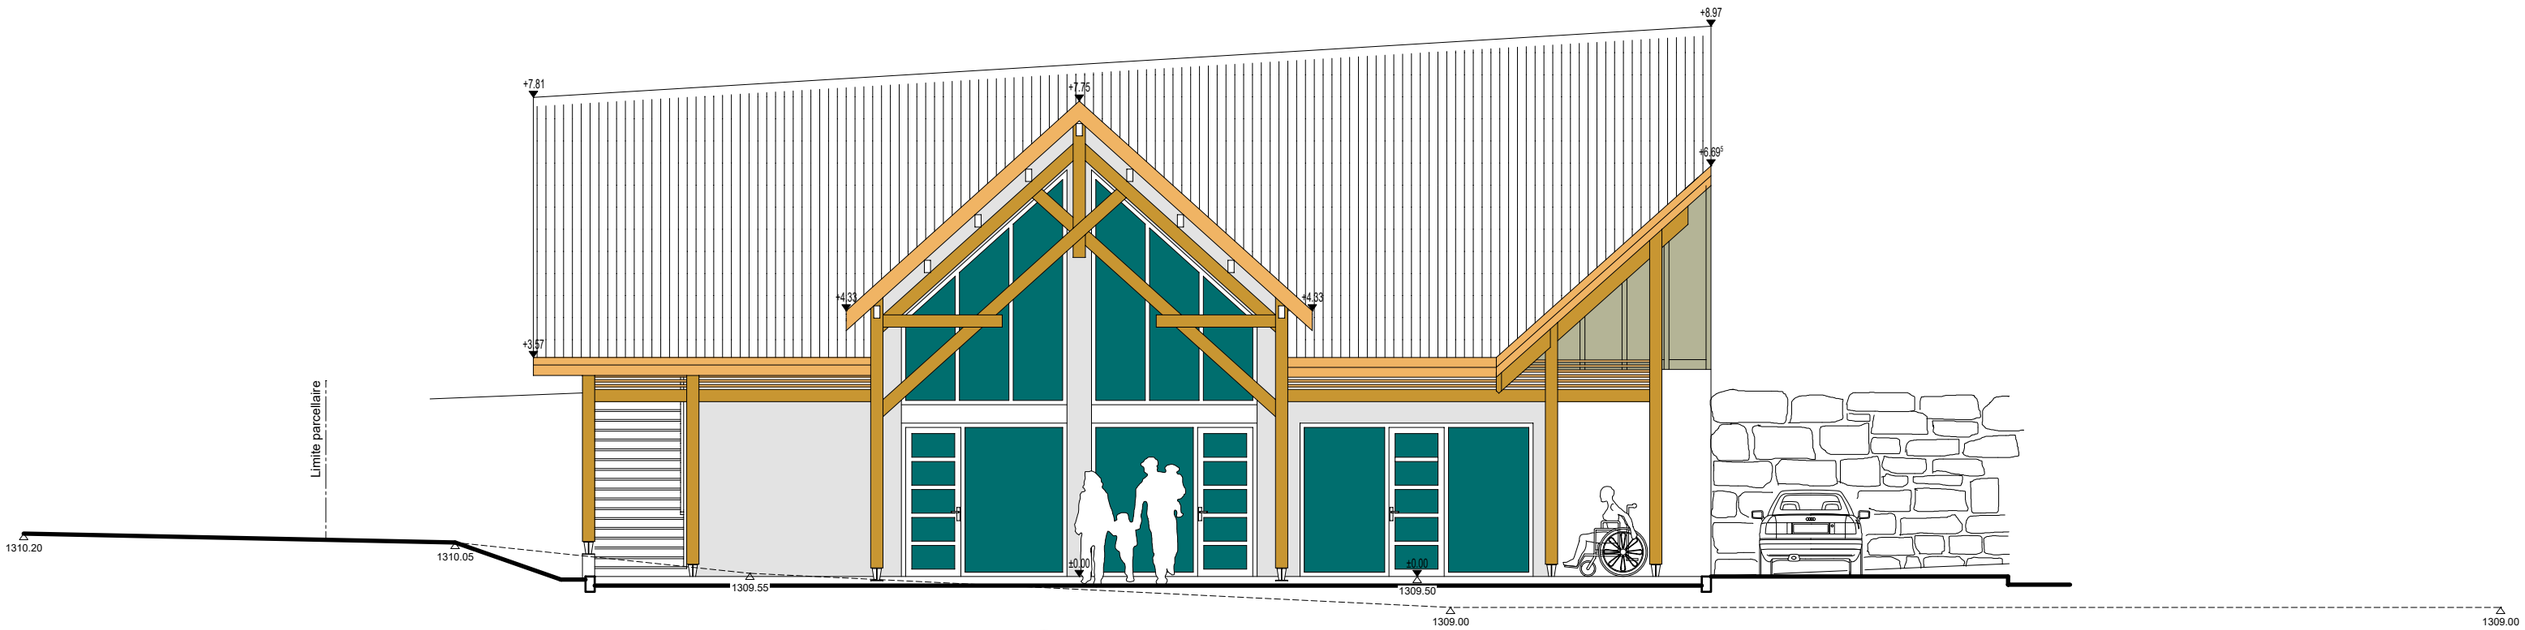

Sud

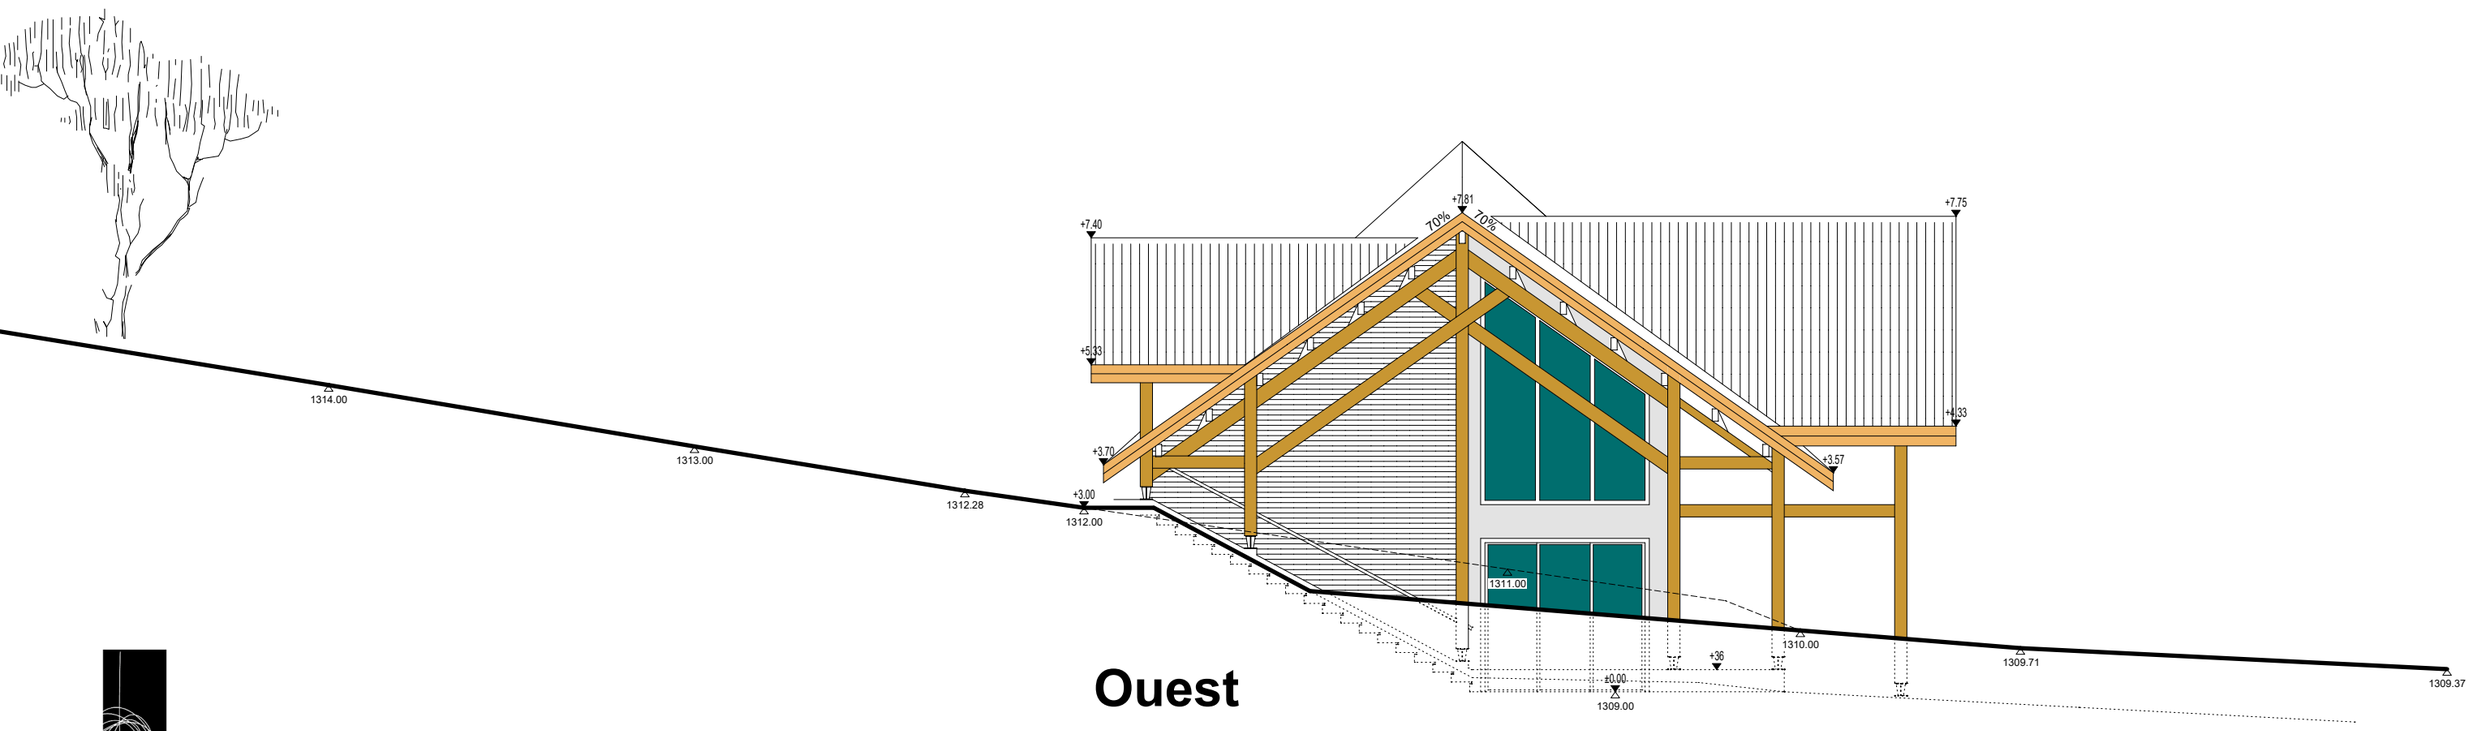

Ouest

PROBATP ARCHITECTURE

PROBATP ARCHITECTURE
118, Bd Georges Pompidou 05000 GAP Tél: 04 92 51 60 45 E.mail : probatp.architecture@probatp.fr

Maison col des Guérins - Sigoyer Réf. 1931